Überdachung T 250 cm
mit Standardrinne

Bestelgroße D=	2500	mm
H=	2585	mm
H2=	2100	mm
VP=	3040	mm
DbP=	2930	mm
H1=	342	mm

Oberkante Wandanschluss
Unterkante Rinne
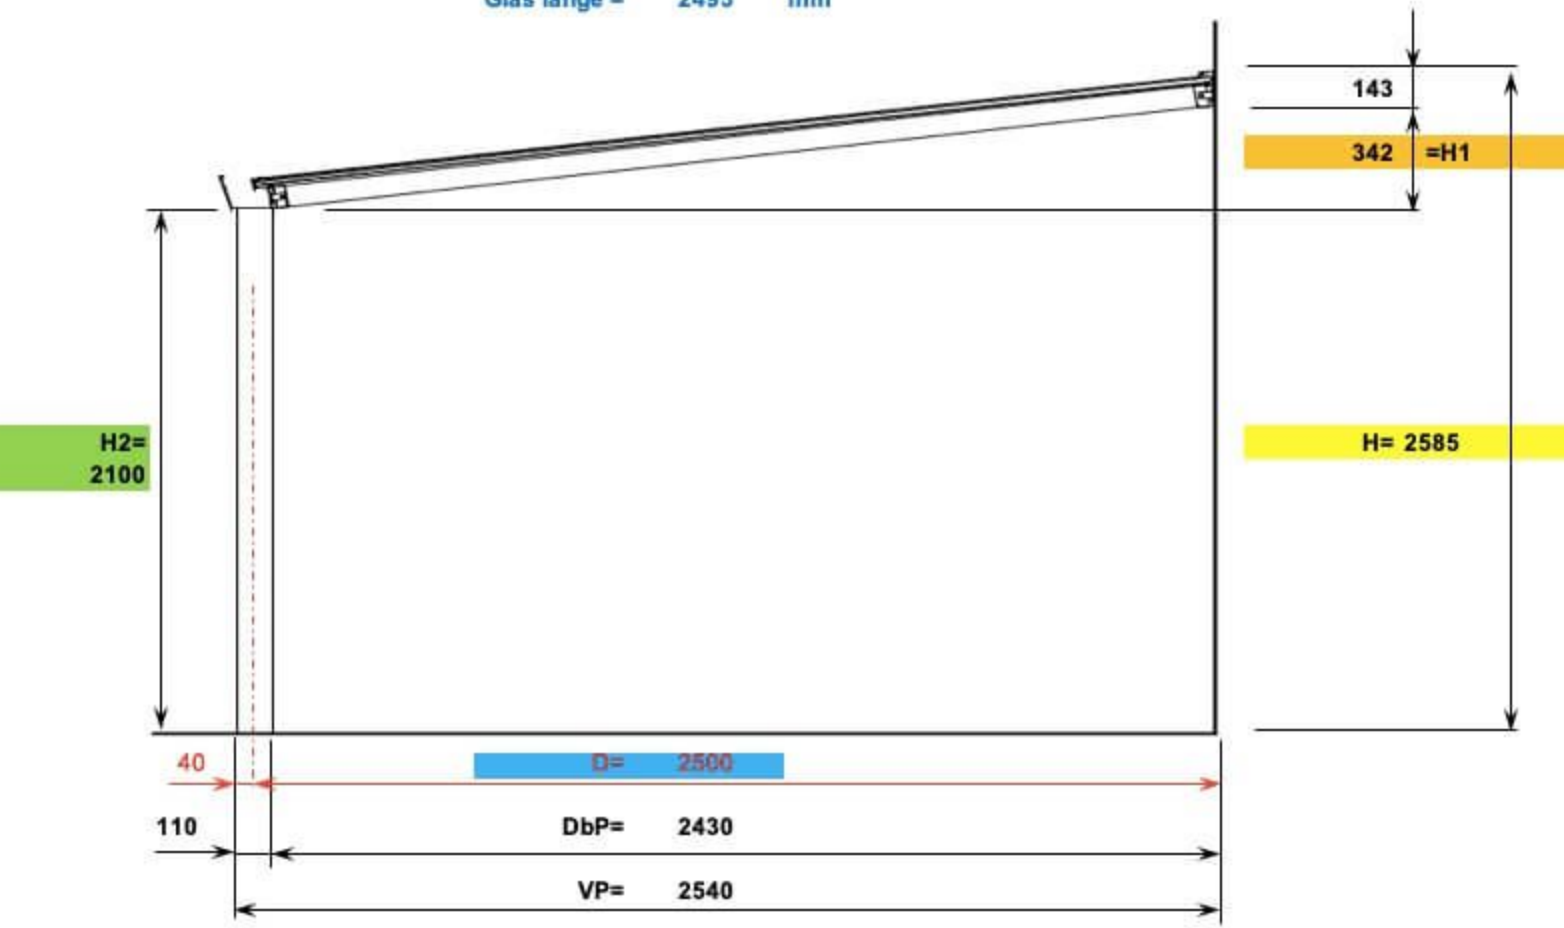
Dachneichung=	8,0 ˚	
Träger länge =	2422	Standard Träger
Glas länge =	2495	mm